

LOT 4 734 936
 SUPERFICIE DE LOT : 9 290.2 m2
 soit 100 000 pi2



BÂTIMENT DE 3 ÉTAGES
 IMPLANTATION AU SOL : 25 205 pi2
 SUPERFICIE BRUTE :
 Bureaux RDC 13 675 pi2
 Entrepôt RDC 11 530 pi2
 Bureaux 2e 13 675 pi2
 Bureaux 3e 10 125 pi2
 TOTAL BRUT 49 005 pi2

MARGES DE RECUL

	Requis	Proposé
Avant	50'-0"	70'-0"
Arrière	10'-0"	54'-0"
Latérale 1	10'-0"	60'-11 1/4"
Latérale 2	20'-0"	54'-0"

STATIONNEMENTS

	Requis	Proposé
Entrepôt (1 case / 2000 pi2)	6 cases	6 cases
Bureaux (1 case / 400 pi2)	94 cases	94 cases
TOTAL dont PMR	100 cases 4 cases	100 cases 4 cases

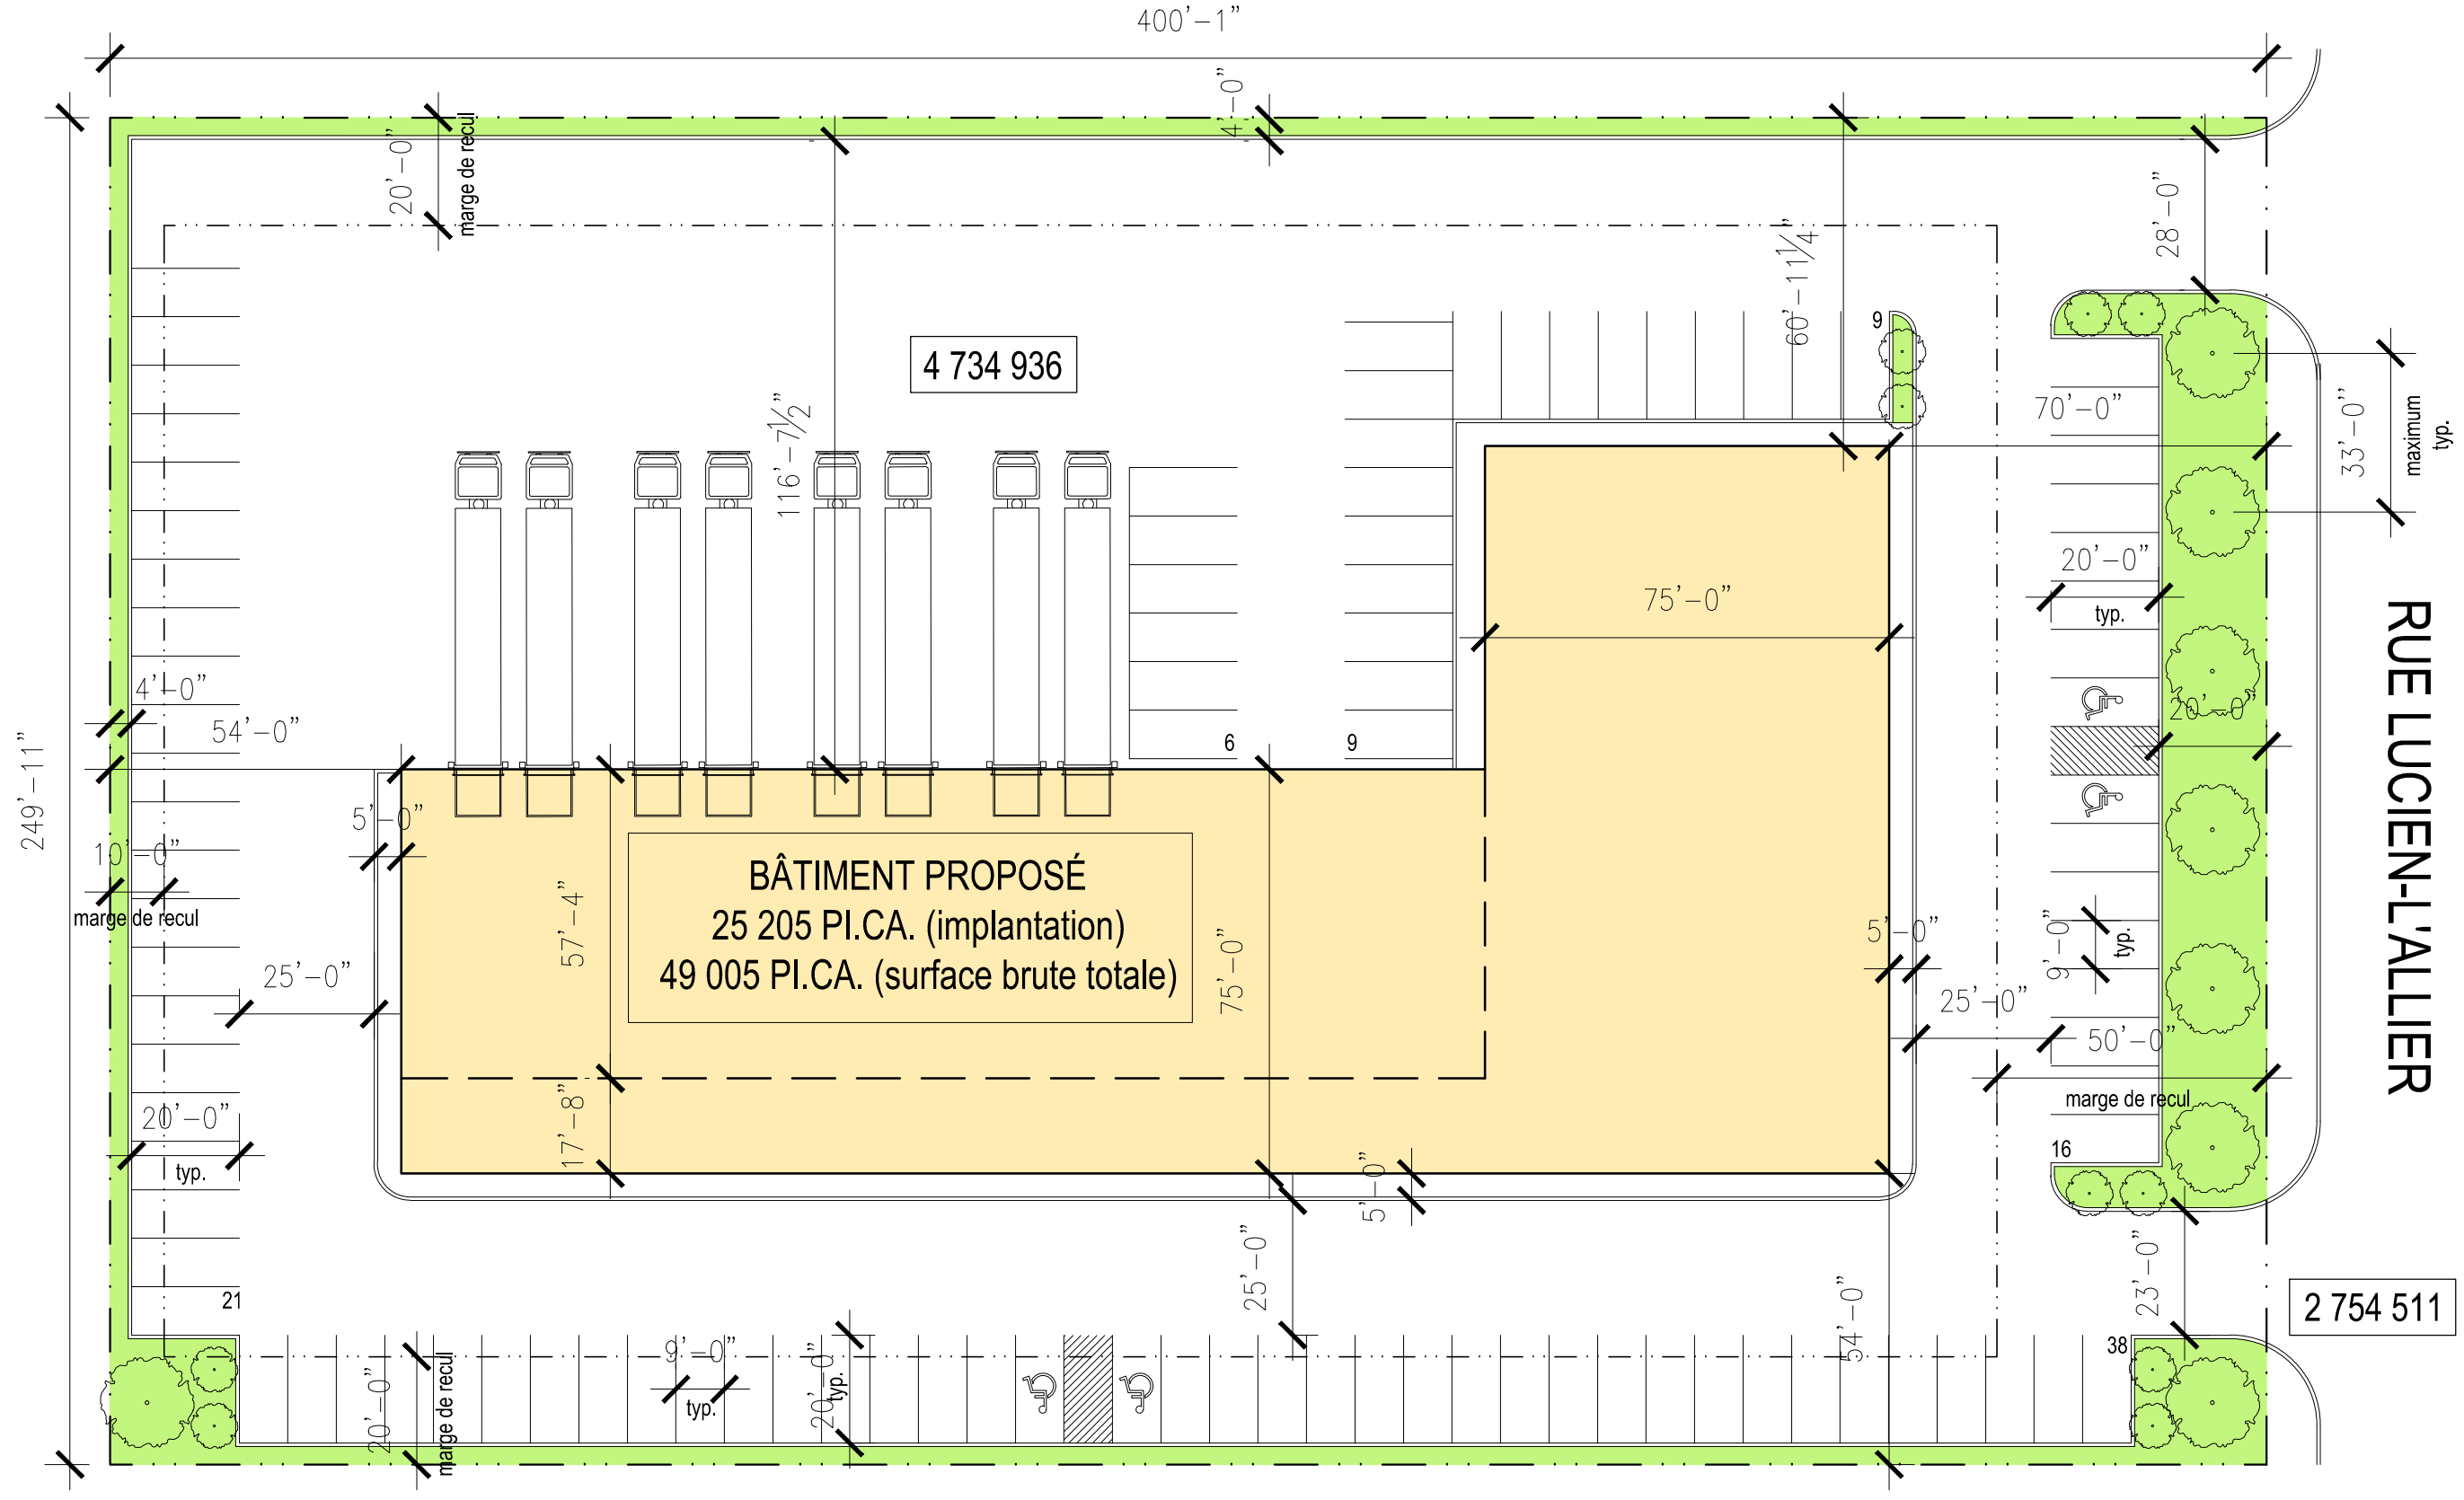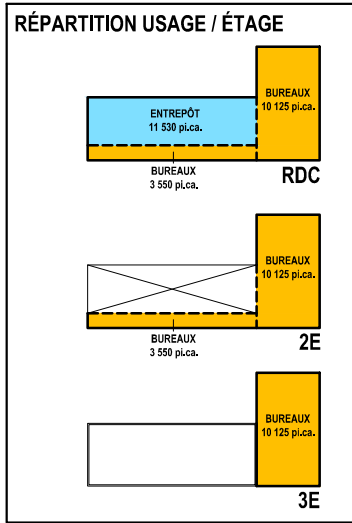

OUVRAGE Project

TITRE DU DESSIN Drawing Title


**PARC INDUSTRIEL INDUSTRIA 440
 RUE LUCIEN-L'ALLIER**

Plan de site

EMPLACEMENT Location NO.PROJET Project No.
 LAVAL, QC 10858
 DESSINE PAR Drawn by VÉRIFIÉ PAR Checked by
 MT ALQ

DATE (aa.mm.jj)
 2015-08-19
 RÉVISION Revision

ÉCHELLE Scale
 1/32" = 1'-0"
 NO. DESSIN Dwg Number

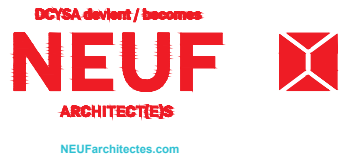

2 754 511

RUE LUCIEN-L'ALLIER

A100